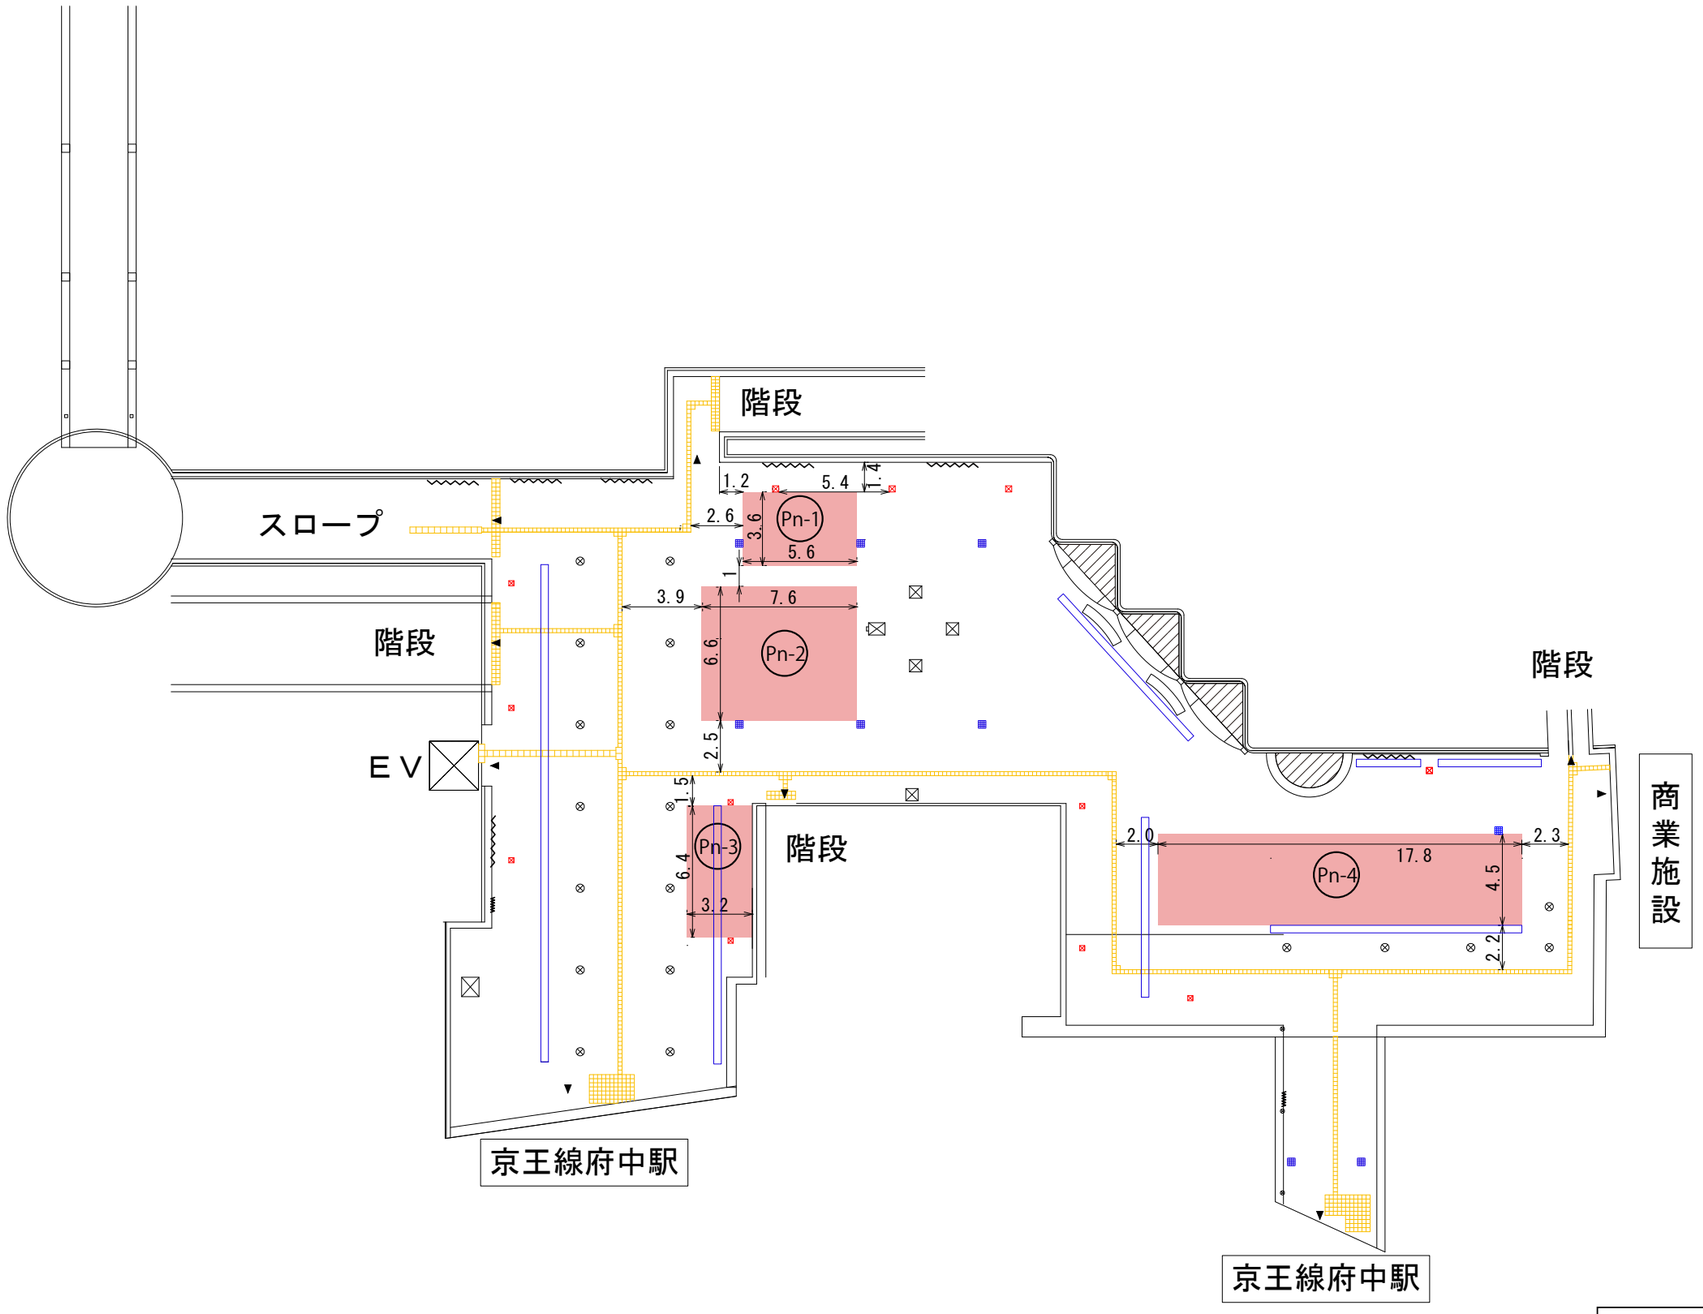


| 凡例 | |
|---|---|
| | 植栽帯 |
| | 視覚障害者用誘導ブロック（幅員0.3） |
| ⊠ ⊗ | 柱<br>オブジェ |
| ⊠ | 照明柱又は照明付き柱 |
| | 側溝（0.4×0.4、0.3×0.3）） |
| | 看板・案内板など |
| | ベンチ |
| ▲ | 建物・階段などの出入口 |

※m表記、小数点第２位を四捨五入

| 使用区画面積 | |
|---|---|
| Pn-1 | 約20㎡ |
| Pn-2 | 約50㎡ |
| Pn-3 | 約20㎡ |
| Pn-4 | 約80㎡ |
| **合計：約170㎡** | |

0 5 10 25(m)

府中スカイナード(北口)使用区画配置図